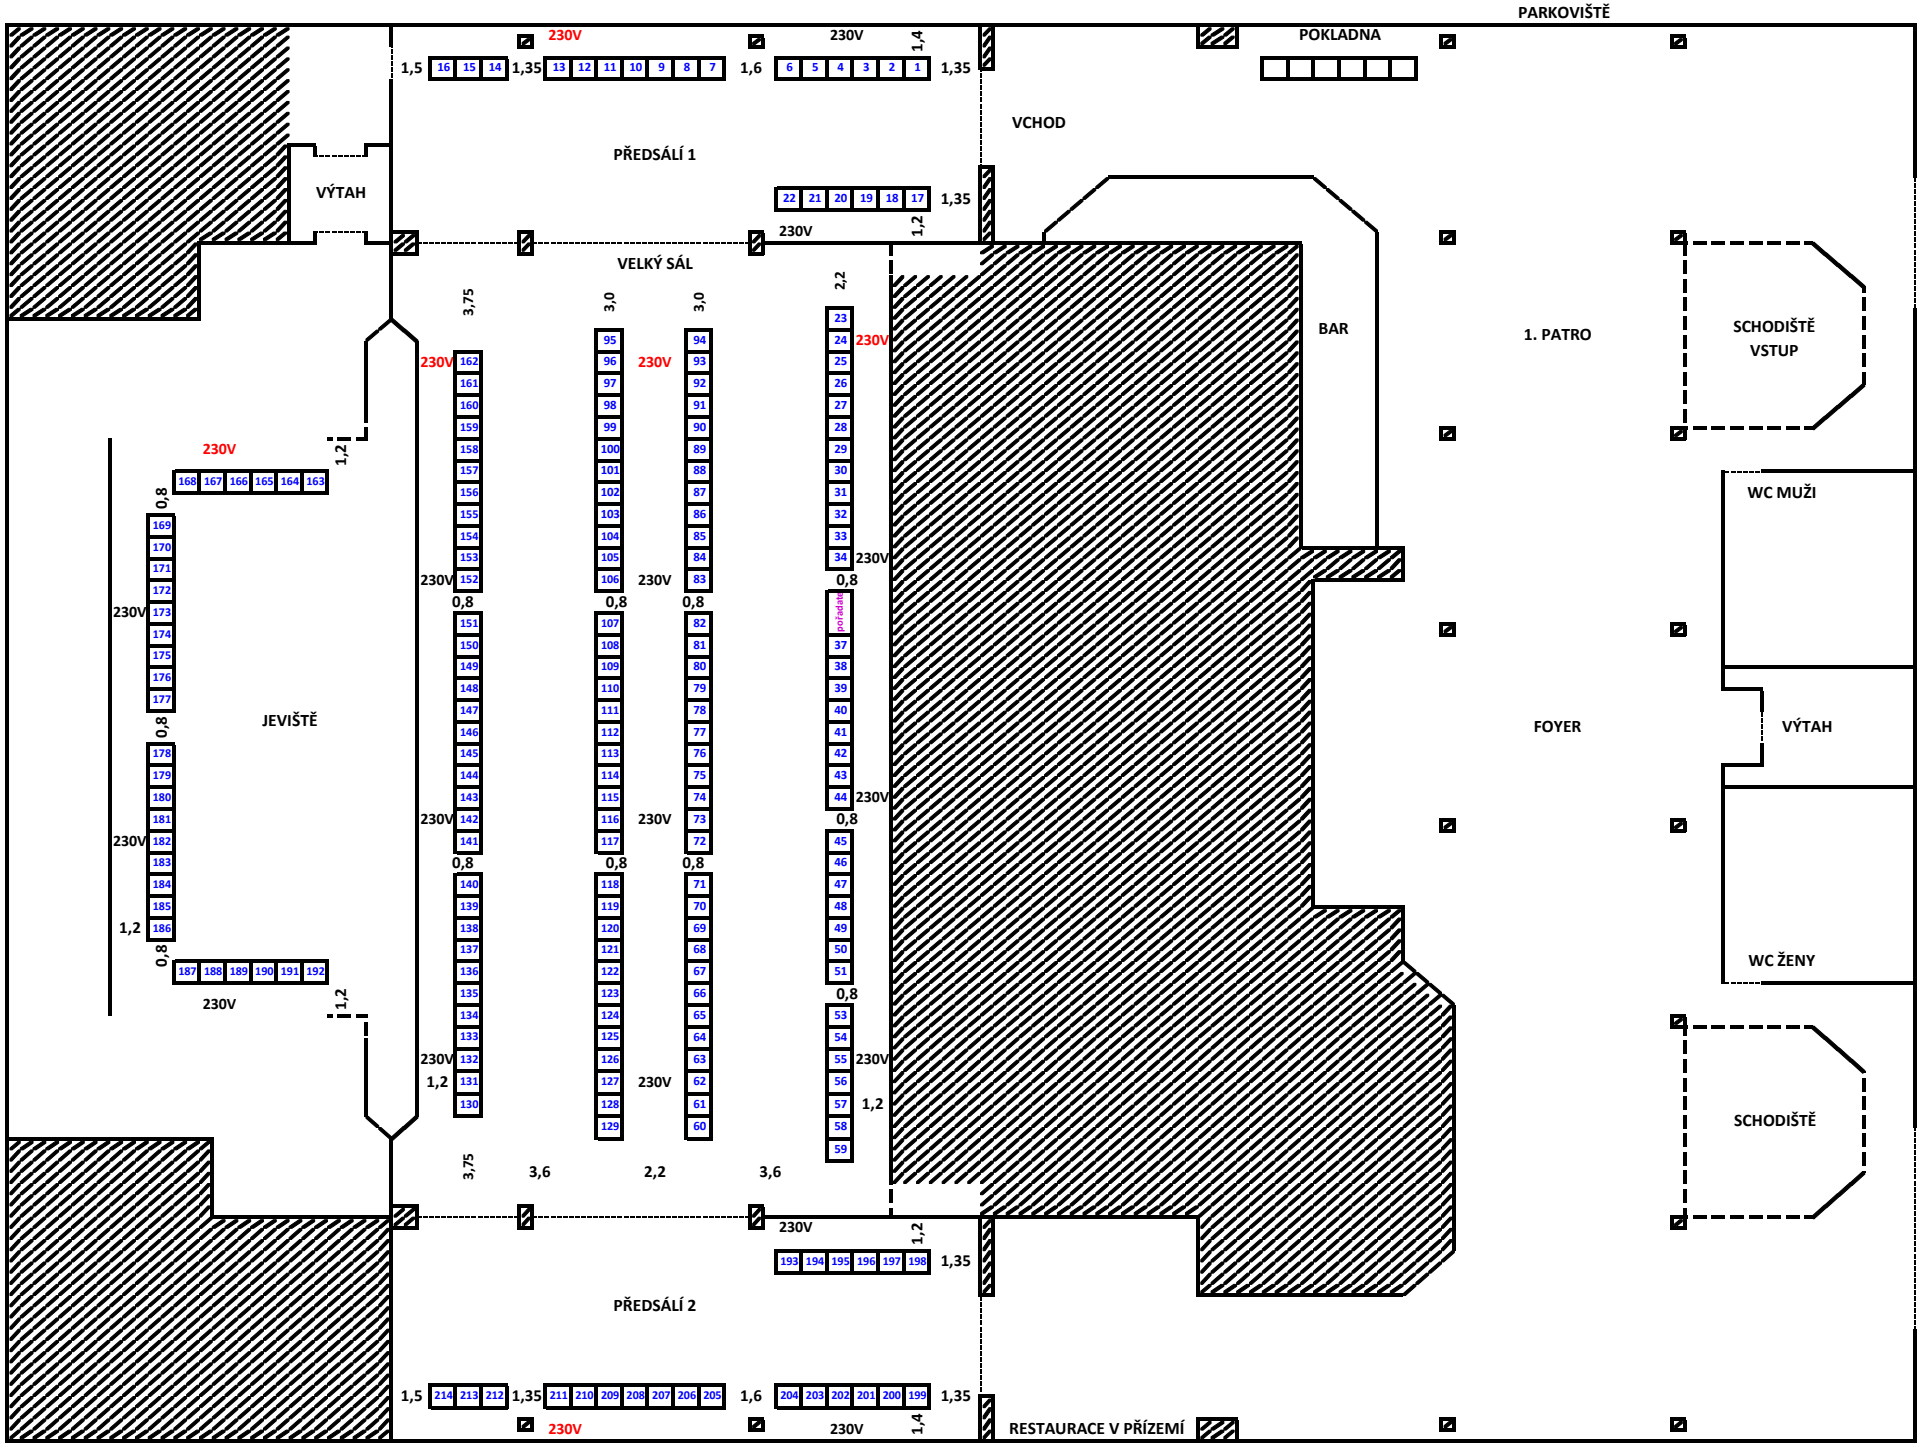
PARKOVIŠTĚ
POKLADNA
VCHOD
PŘEDSÁLÍ 1
VÝTAH
VELKÝ SÁL
BAR
1. PATRO
SCHODIŠTĚ
VSTUP
WC MUŽI
JEVIŠTĚ
FOYER
VÝTAH
WC ŽENY
SCHODIŠTĚ
PŘEDSÁLÍ 2
RESTAURACE V PŘÍZEMÍ
230V
1,5
1,35
1,6
1,4
1,2
0,8
3,75
3,0
2,2
3,6